SP

Locatie de Blijk

Overzicht locatie's

Locatie Reigerslaan

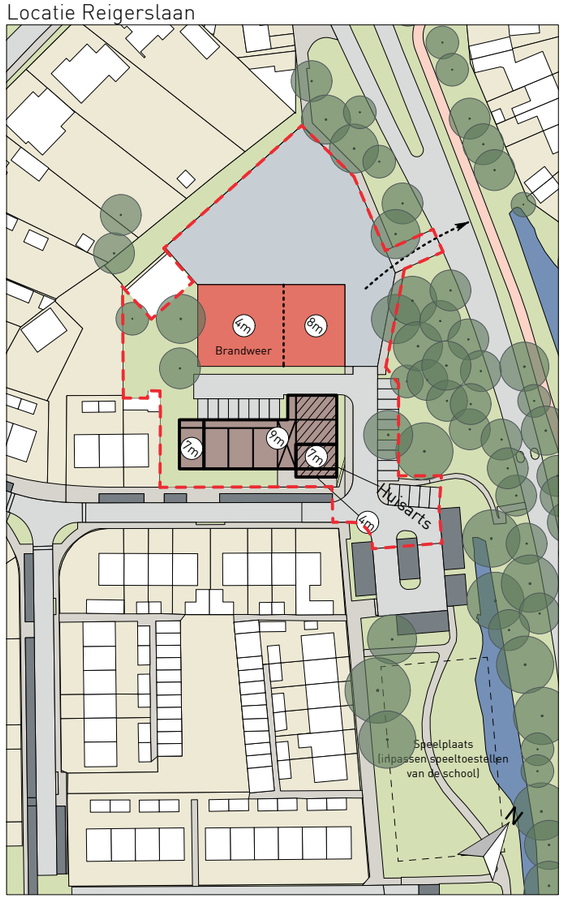

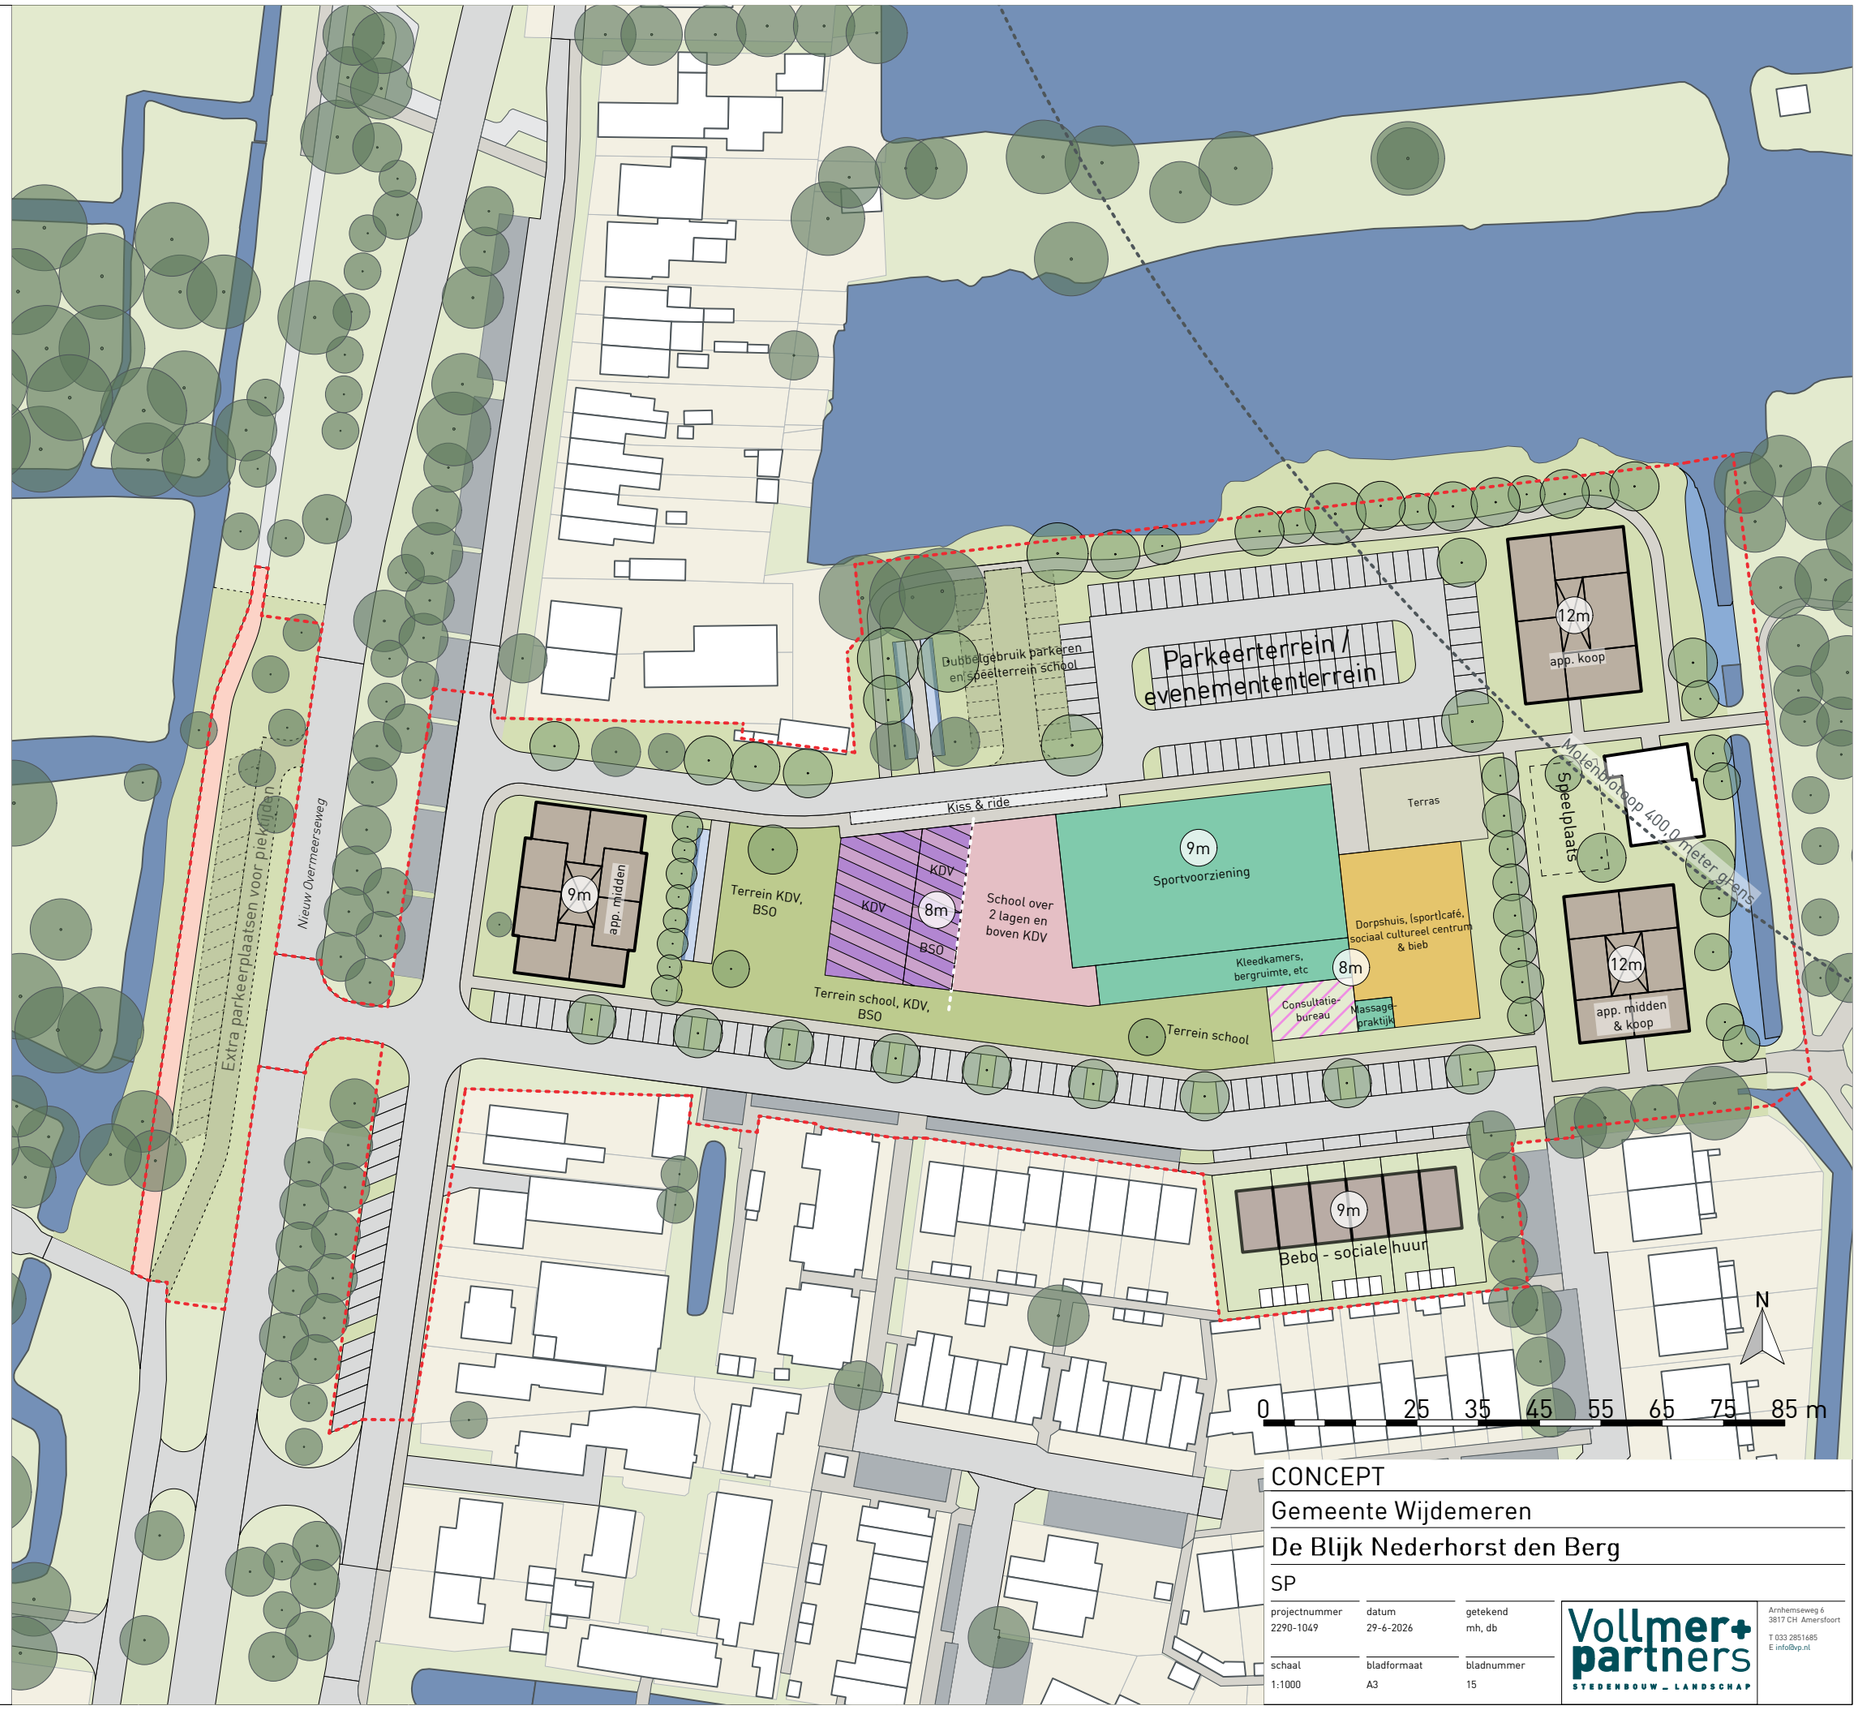

CONCEPT

Gemeente Wijdemeren

De Blijk Nederhorst den Berg

SP

projectnummer	datum	getekend
2290-1049	29-6-2026	mh, db
schaal	bladformaat	bladnummer
1:1000	A3	15

Vollmer+partners
STEDENBOUW _ LANDSCHAP

Arnhemseweg 6
3817 CH Amersfoort

T 033 2851685
E info@vp.nl